


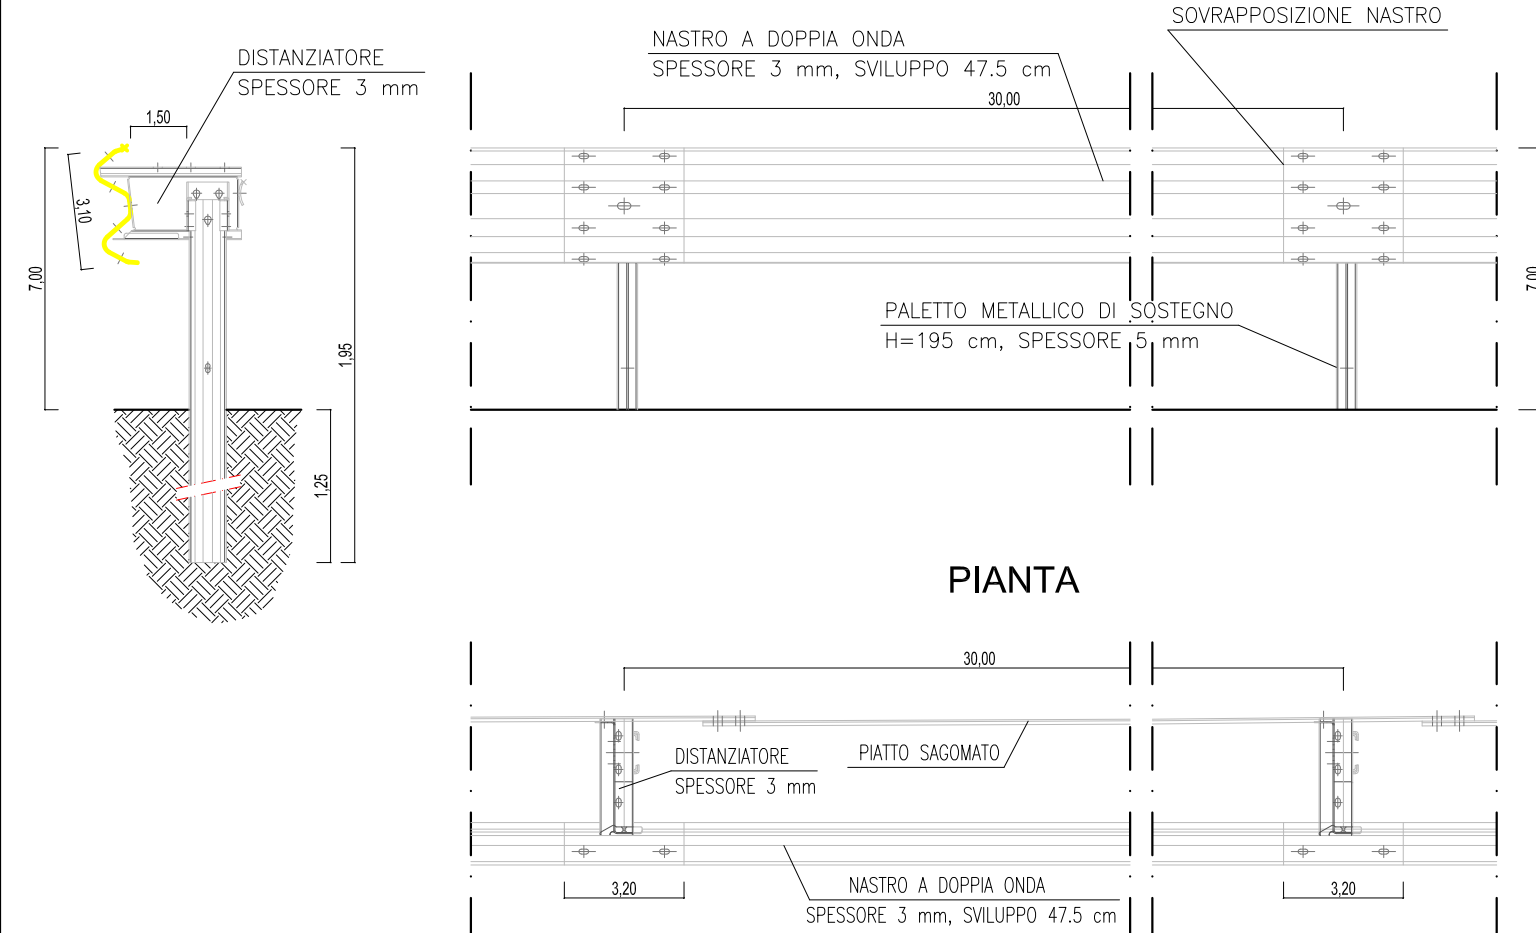

P.N.R.R. - M.2.C.4.1.2.2. - "Tutela del territorio e della risorsa idrica" - Investimento 2.2:
"Interventi per la resilienza, la valorizzazione del territorio e l'efficienza energetica dei comuni"

OGGETTO: Riqualificazione del Centro Storico di Regalbuto nelle Aree comprese tra la Via Diaz e la Via Sicilia - CUP: B54C20002470001

PROGETTO DI VARIANTE E SUPPLETIVA

0	0	5	2	5	Enna	7V
Codice Lavoro			Anno		Provincia	N° TAVOLA

Opere Civili e di Finitura
Planimetria Generale e Particolari Costruttivi

Il Direttore dei Lavori: Dott. Ing. Alessandro Catania	Il R.U.P. Geom. Salvatore Trecanichi	Il Direttore Operativo e CSE Geom. Vincenzo Castro
--	--	--

REV.	DATA	REDATTO	CONTROLLATO	APPROVATO	ANNOTAZIONI
0	Maggio 2025	CTN	TRC	TRC	
1					
2					



PLANIMETRIA GENERALE 1:200
Interventi di Finitura