




Dott. Ing. Falcone Carmelo G.

Dott. Ing. Falcone Carmelo G.

Chiesa dei Cappuccini

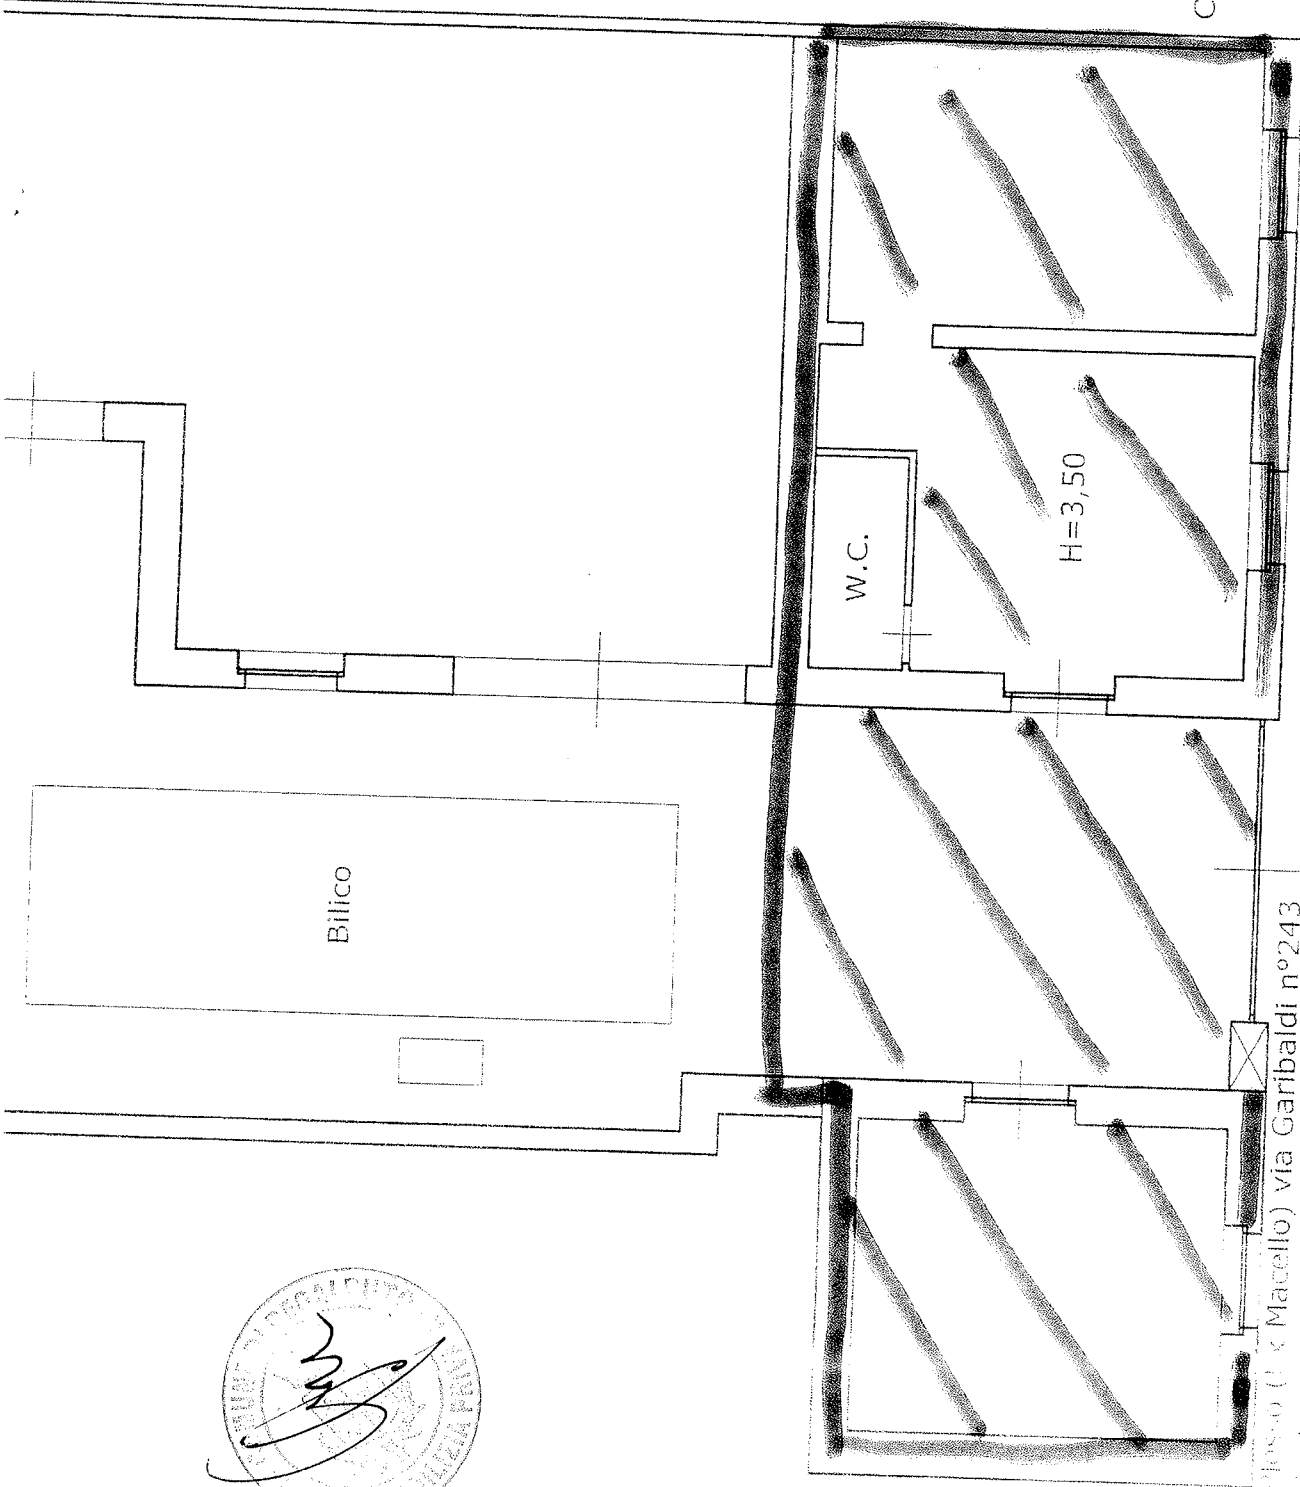

Piazzo (ex Macello) via Garibaldi n°243

Scala 1:100

**PORTE
INTERESSATE**